株式会社中間TRC　松阪営業所
産業廃棄物 積替え保管施設の品目追加における説明会

開催日：令和8年11月5日　18時～

場所　：株式会社中間TRC　事務所棟　2F

ご説明における内容

1.ご挨拶

2.積替え保管施設　現在使用状況・今後の計画　・・・・・・　別紙　添付資料　P1～P2

3.変更内容　・・・・・・・・・・・・・・・・・・・・・・・・　別紙　添付資料　P3

4.積替え保管施設の場内における配置図　・・・・・・・・・・　別紙　添付資料　P4

4.質疑応答

5.ご意見のご提出先

ご意見ご提出先

提出期限　：令和8年12月4日　金曜日（弊社営業時間内　17：00まで）
提出先　　：〒515-2514
　　三重県津市一志町小山837番地の20
　　株式会社中間TRC　宛
提出方法　：持参　または　郵送
　　※持参の場合は、土・日・祝日を除く
　　弊社営業時間内　8:00　～　17:00
提出様式　：なし

担当者　　：株式会社中間TRC　杉本・中島
連絡先　　：059-293-4848

株式会社中間TRC　松阪営業所

現在の使用状況



鉄工・整備　　資材車輌置場　　積替え保管施設

株式会社中間TRC　松阪営業所

今後の計画



鉄工・整備　　積替え保管施設

別紙－1

施設の概要

場　所　　松阪市嬉野井之上町字沖川原 410 番 2，412 番 2、457 番 1
敷地面積　　3，454.67　㎡

積替保管施設

取扱う産業廃棄物の種類

混合廃棄物※1.※2
廃プラスチック類、紙くず、木くず、繊維くず、金属くず、ガラスくず等、がれき類


積替保管に係る事業計画

積替面積　　17m×36m＝612　㎡
保管面積　　810.7 ㎡（うち既存　15.2 ㎡）
保管容量　　911.2 ㎥（うち既存　30.0 ㎥）

廃棄物の種類	保管面積	保管容量	高さ	備考
混合廃棄物※1	393.6　㎡	420.0　㎥	2.46m	コンテナ（積替前保管）14 台
廃プラスチック類	65.8　㎡	73.6　㎥	1.50m	屋外ヤード
紙くず	32.4　㎡	37.3　㎥	1.50m	屋外ヤード
木くず	84.0　㎡	94.5　㎥	1.50m	屋外ヤード
繊維くず	15.7　㎡	10.2　㎥	1.50m	屋外ヤード
ガラスくず等※3	40.5　㎡	45.6　㎥	1.50m	屋外ヤード
がれき類※4	100.3　㎡	104.0　㎥	1.50m	屋外ヤード
金属くず	33.9　㎡	50.0　㎥	2.46m	コンテナ　3 台
紙くず	14.1　㎡	16.0　㎥	1.20m	コンテナ　1 台
ガラスくず等※3	15.2　㎡	30.0　㎥	2.46m	コンテナ　1 台
合　計	795.5　㎡	881.2　㎥		
既存施設				
廃プラスチック類※2 ガラスくず等※2 がれき類※2	15.2　㎡	30.0　㎥	2.46m	コンテナ　1 台
合計	15.2　㎡	30.0　㎥		

注
※1：廃プラスチック類、木くず、紙くず、繊維くず、金属くず、ガラスくず等、がれき類
※2：石綿含有産業廃棄物を含む。
※3：ガラスくず、コンクリートくず（工作物の新築、改築又は除去に伴って生ずるものを除く。）及び陶磁器くず
※4：工作物の新築、改築又は除去に伴って生じたコンクリートの破片その他これに類する不要物

紙くず、木くず、繊維くず、混合廃棄物はシート掛けを行う。

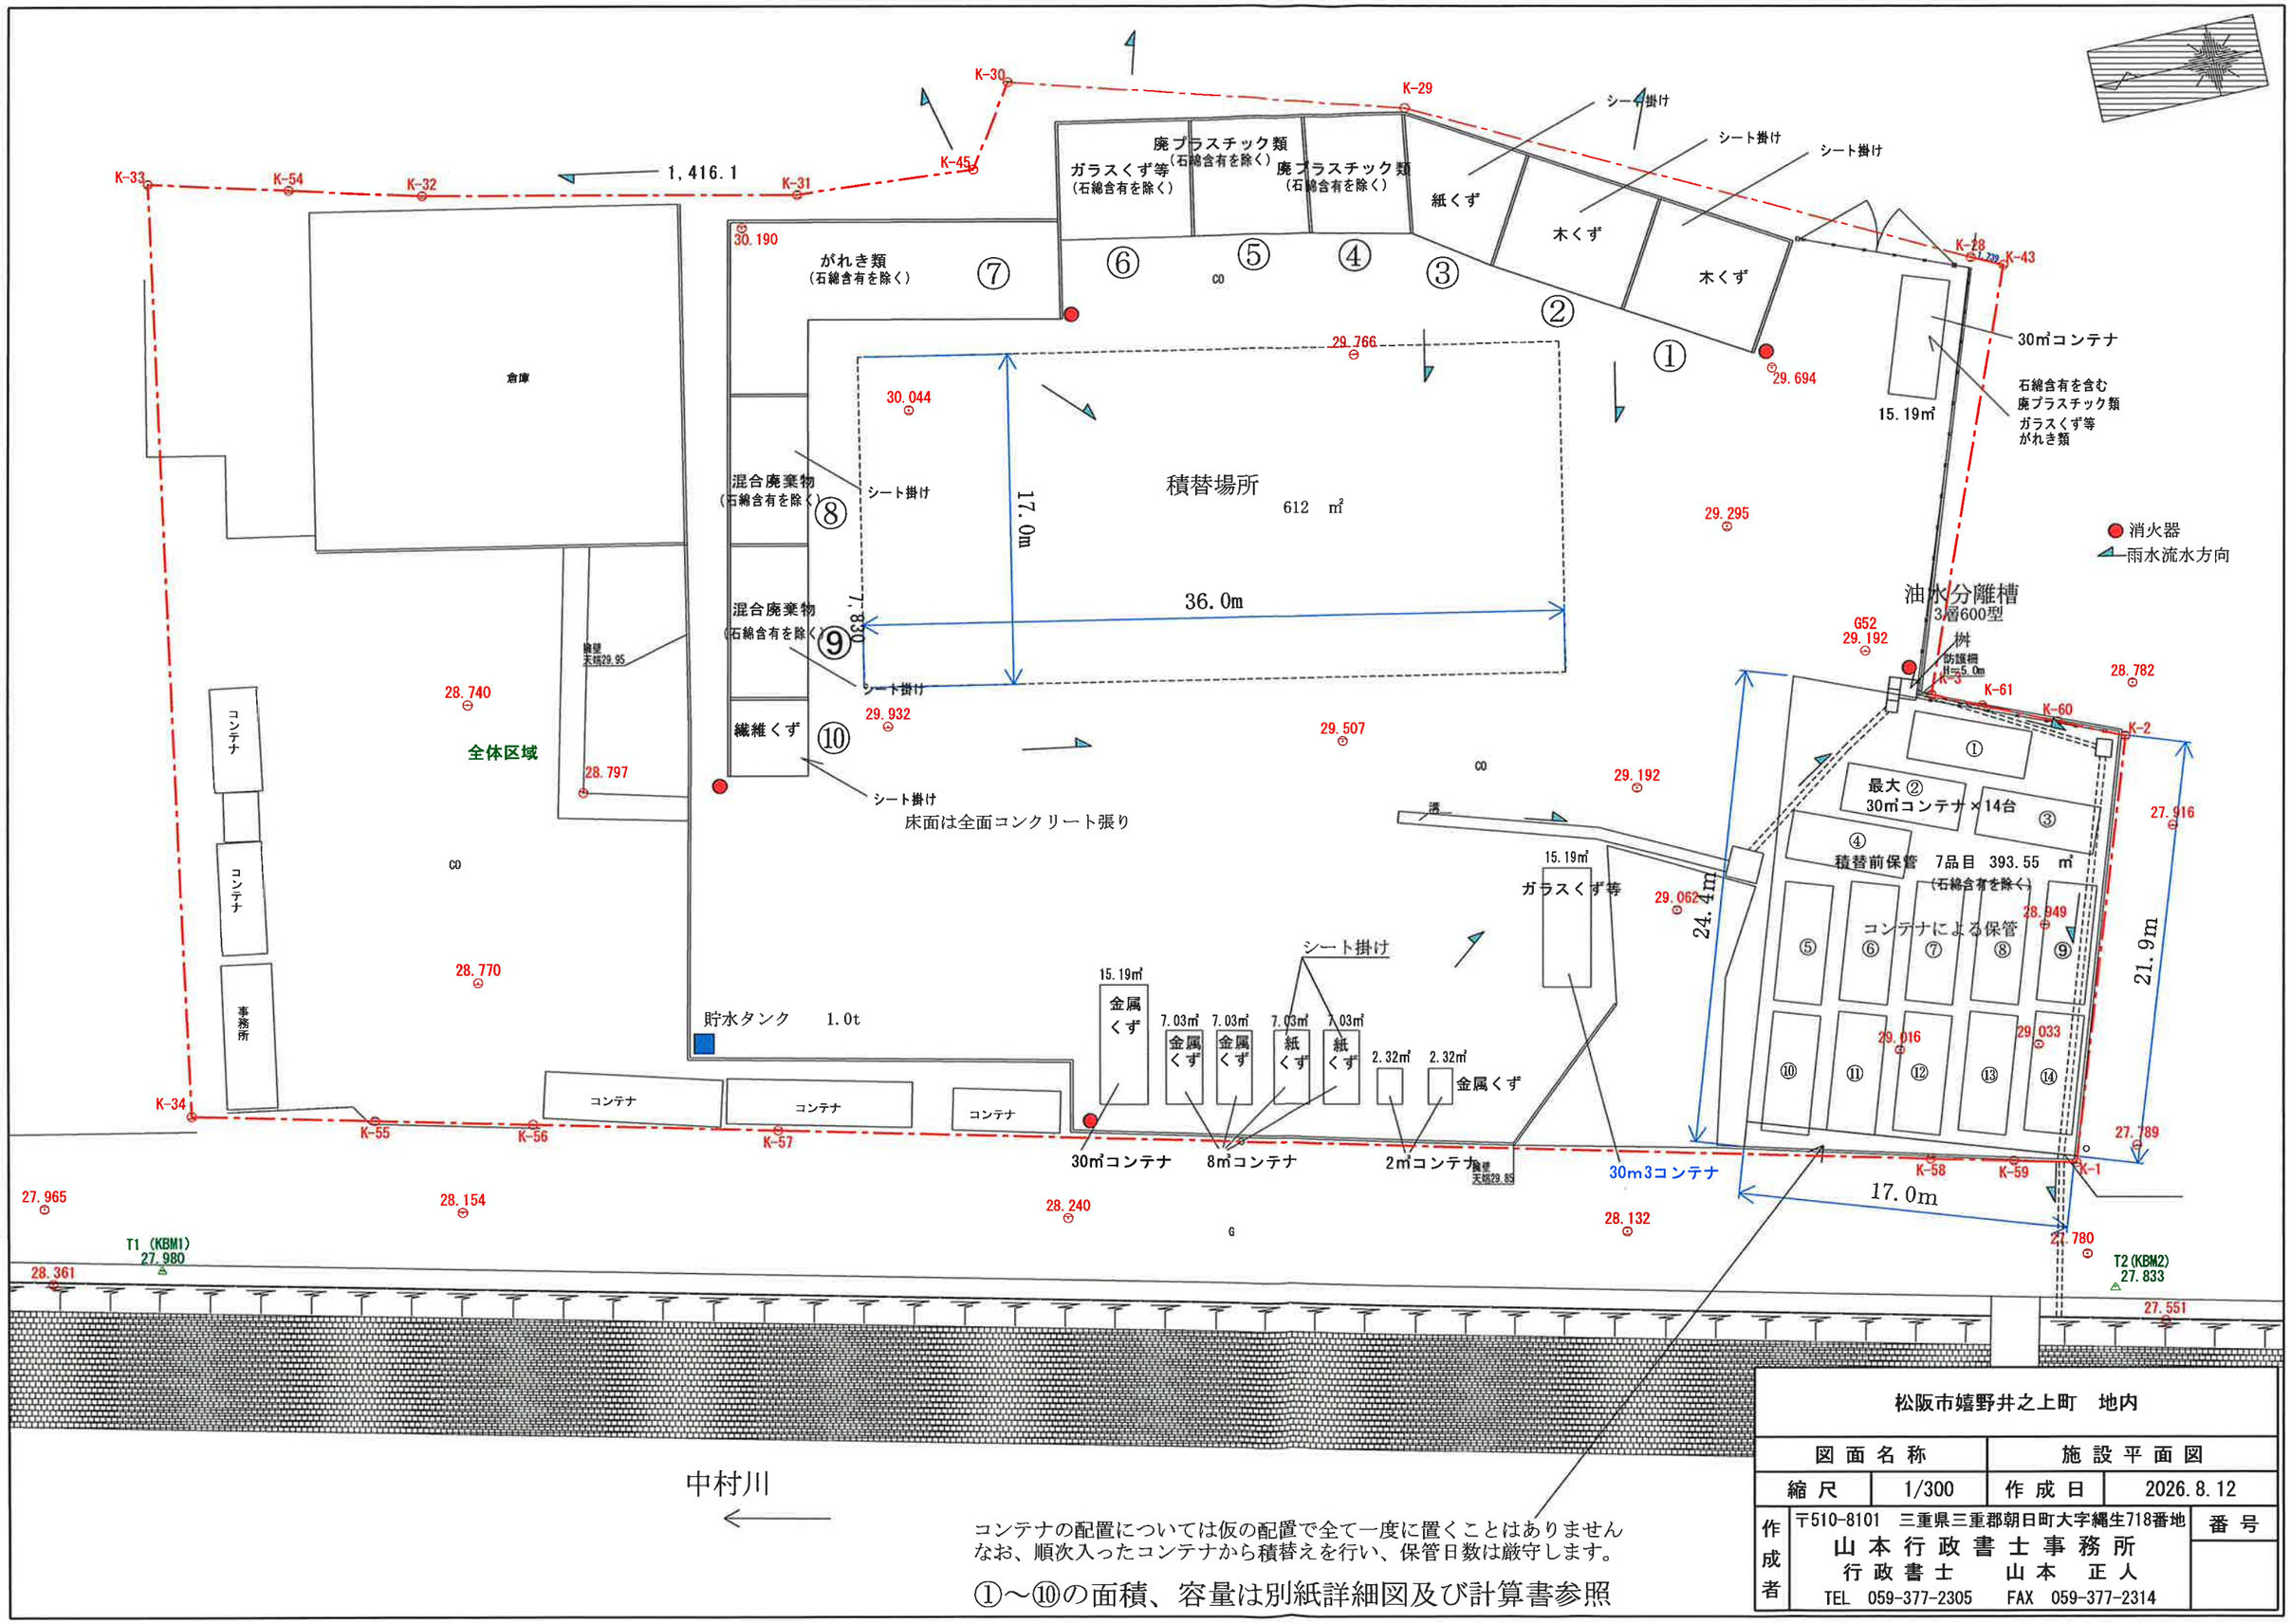

松阪市嬉野井之上町　地内			
図面名称	施設平面図		
縮尺	1/300	作成日	2026.8.12
作成者	〒510-8101　三重県三重郡朝日町大字縄生718番地 山本行政書士事務所 行政書士　山本　正人 TEL　059-377-2305　FAX　059-377-2314	番号	